


RS = 13 sezione monte del ponte
Torrente Infernaccio

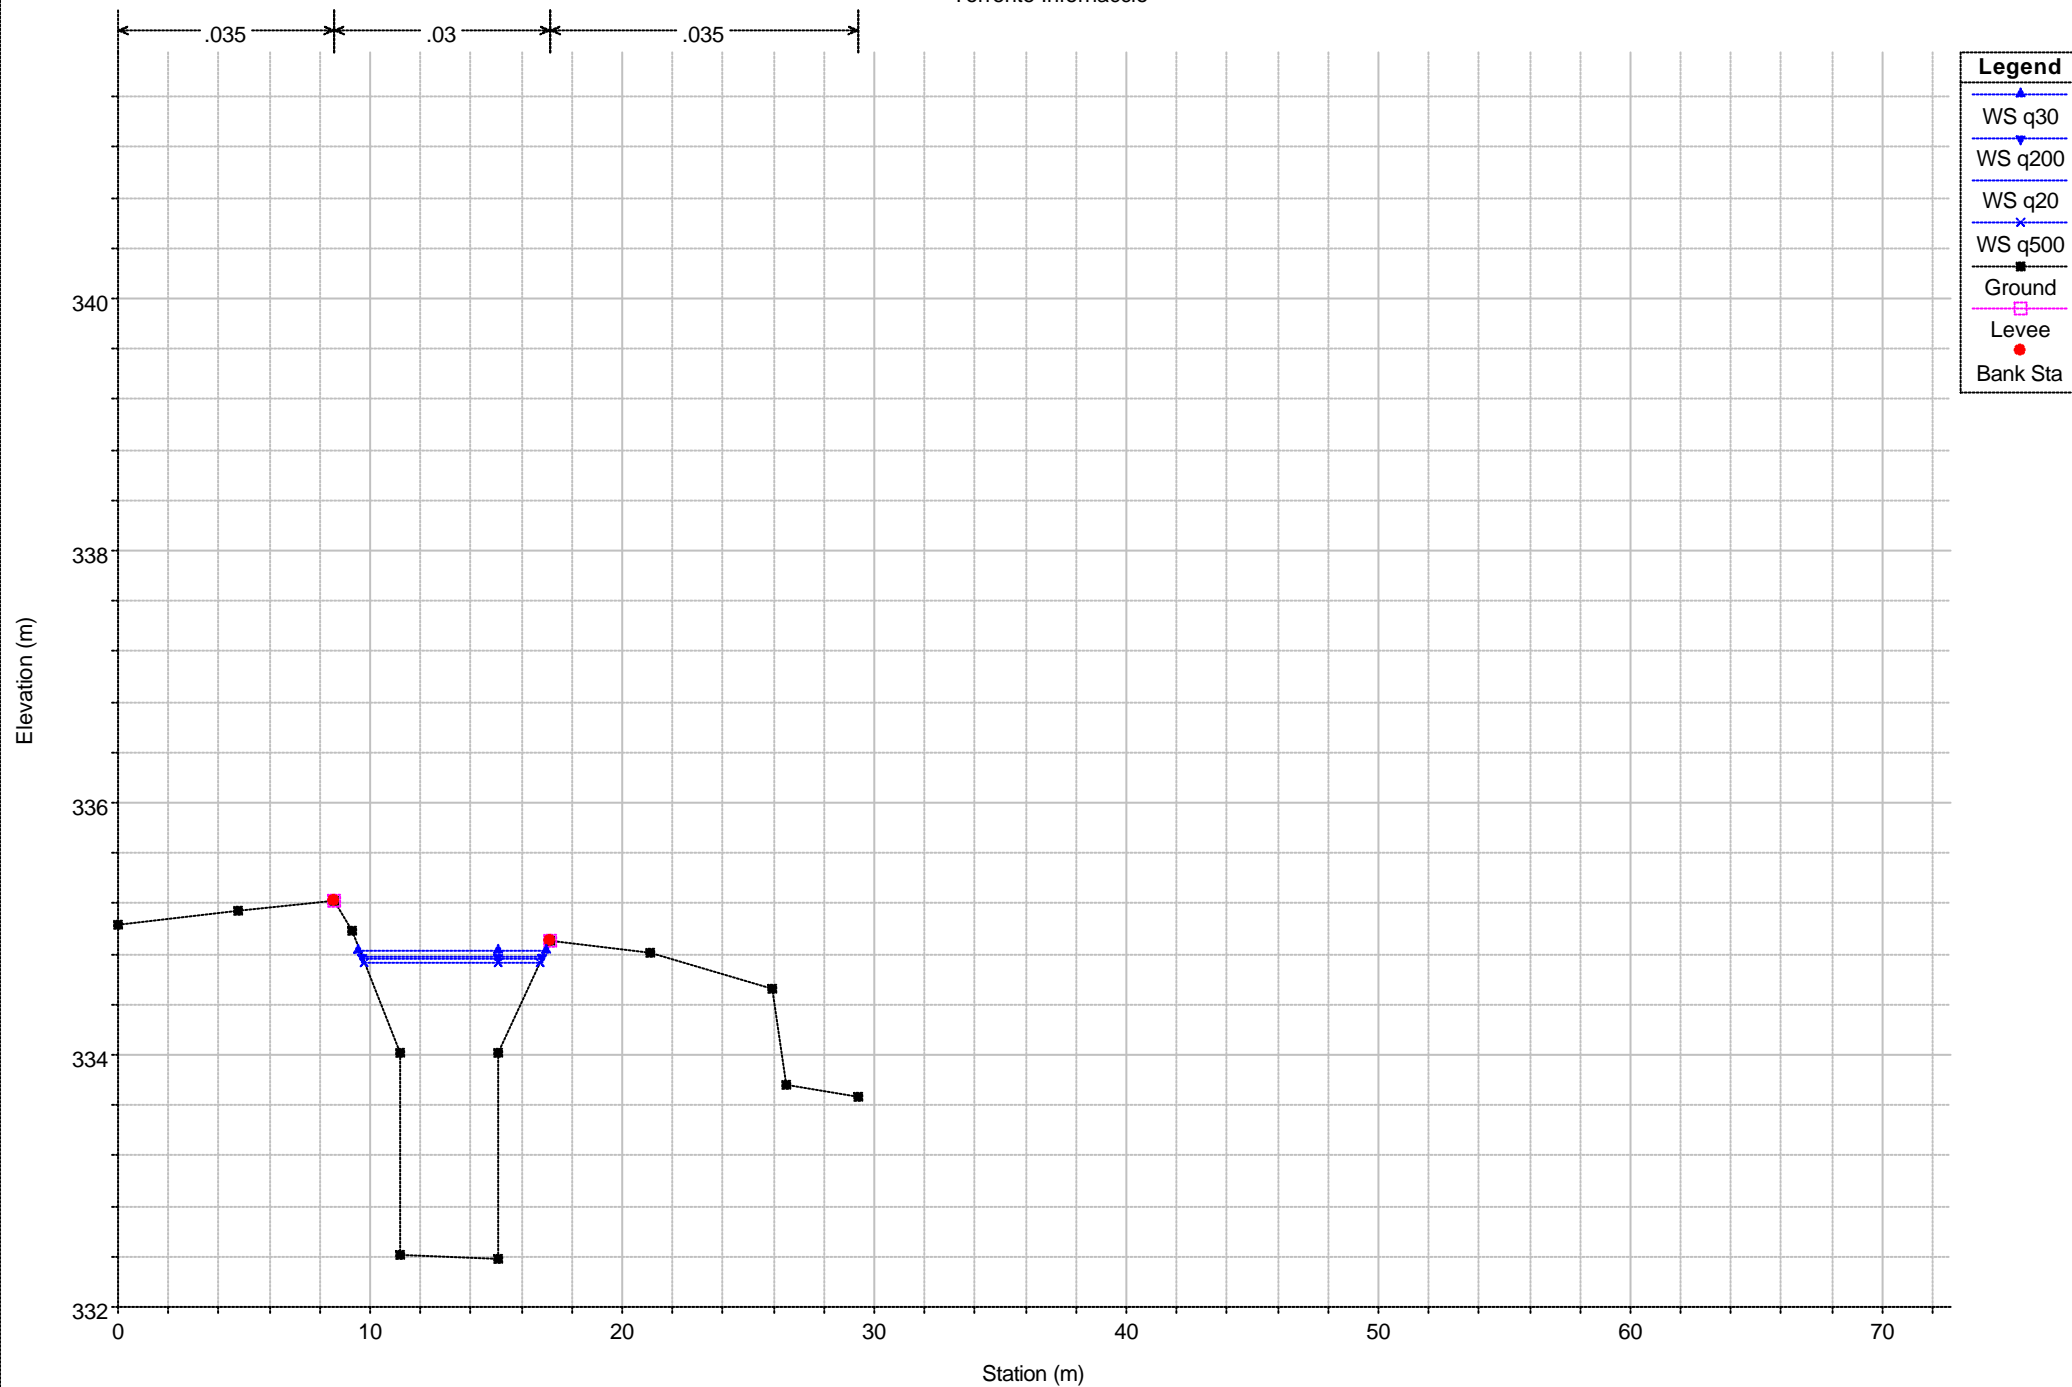

1 cm Horiz. = 3 m 1 cm Vert. = 0.6 m